


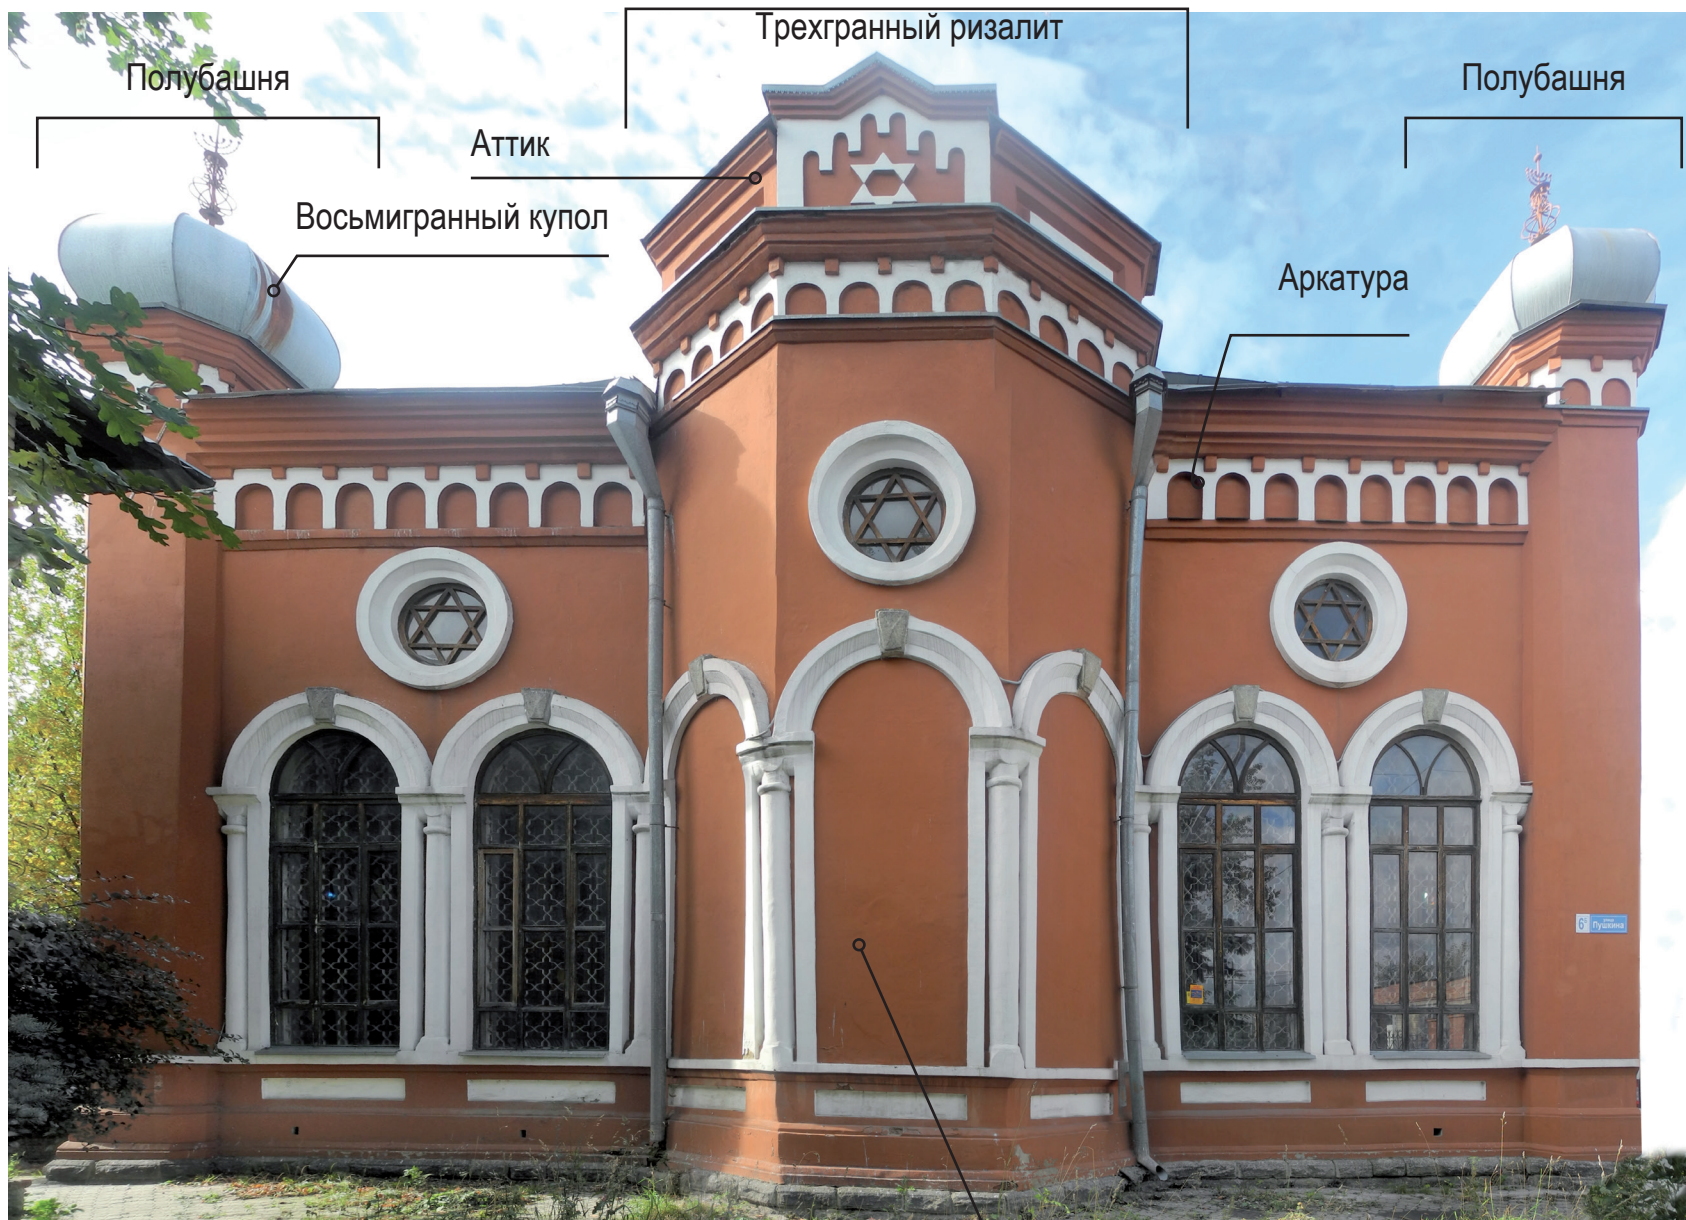

Восточный фасад

Аркатурно-колончатый пояс