


Цвиллинга улица, 55а / Орджоникидзе улица, 31

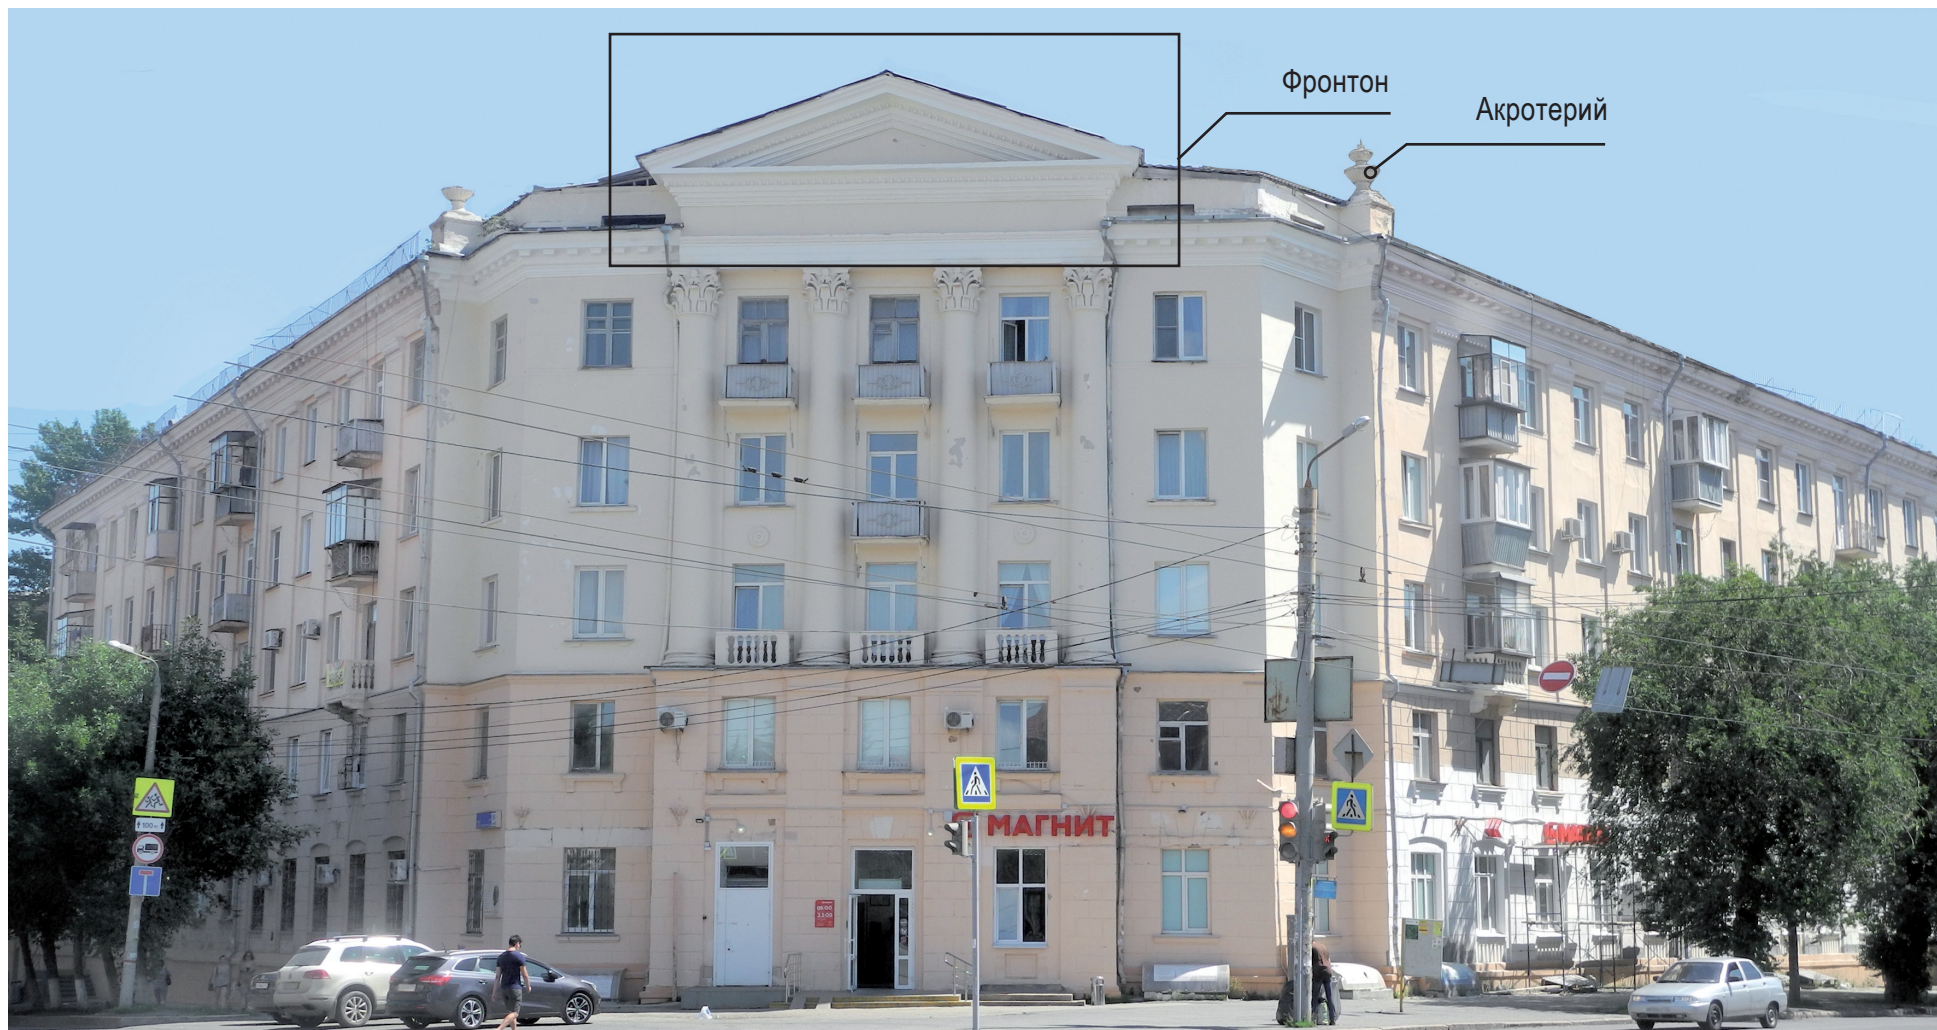

1956

5-этажный 78-квартирный жилой дом с нежилыми помещениями